




# VZOROVÝ PŘÍČNÝ ŘEZ

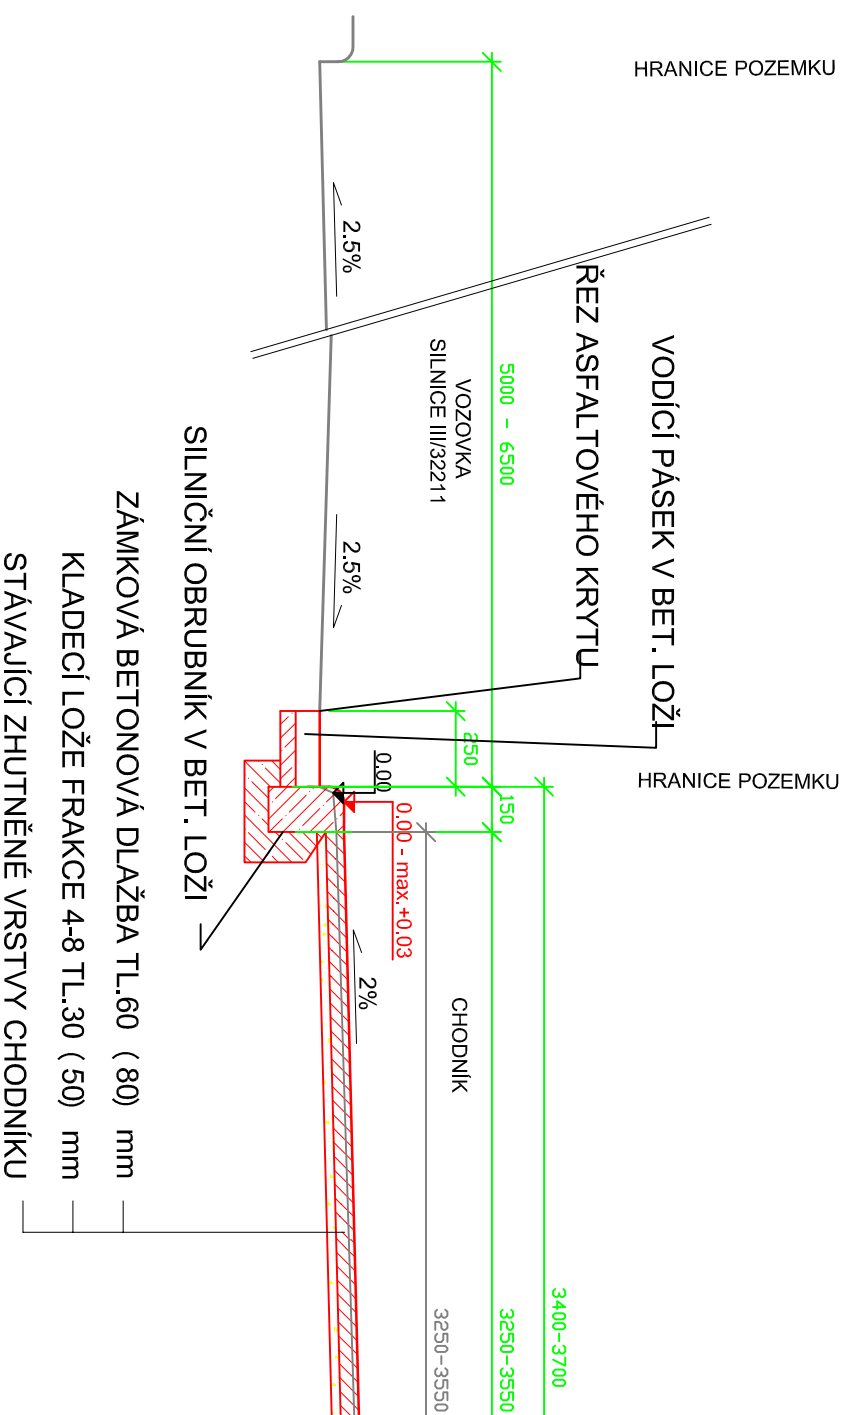

km 0,00185 - 0,03214

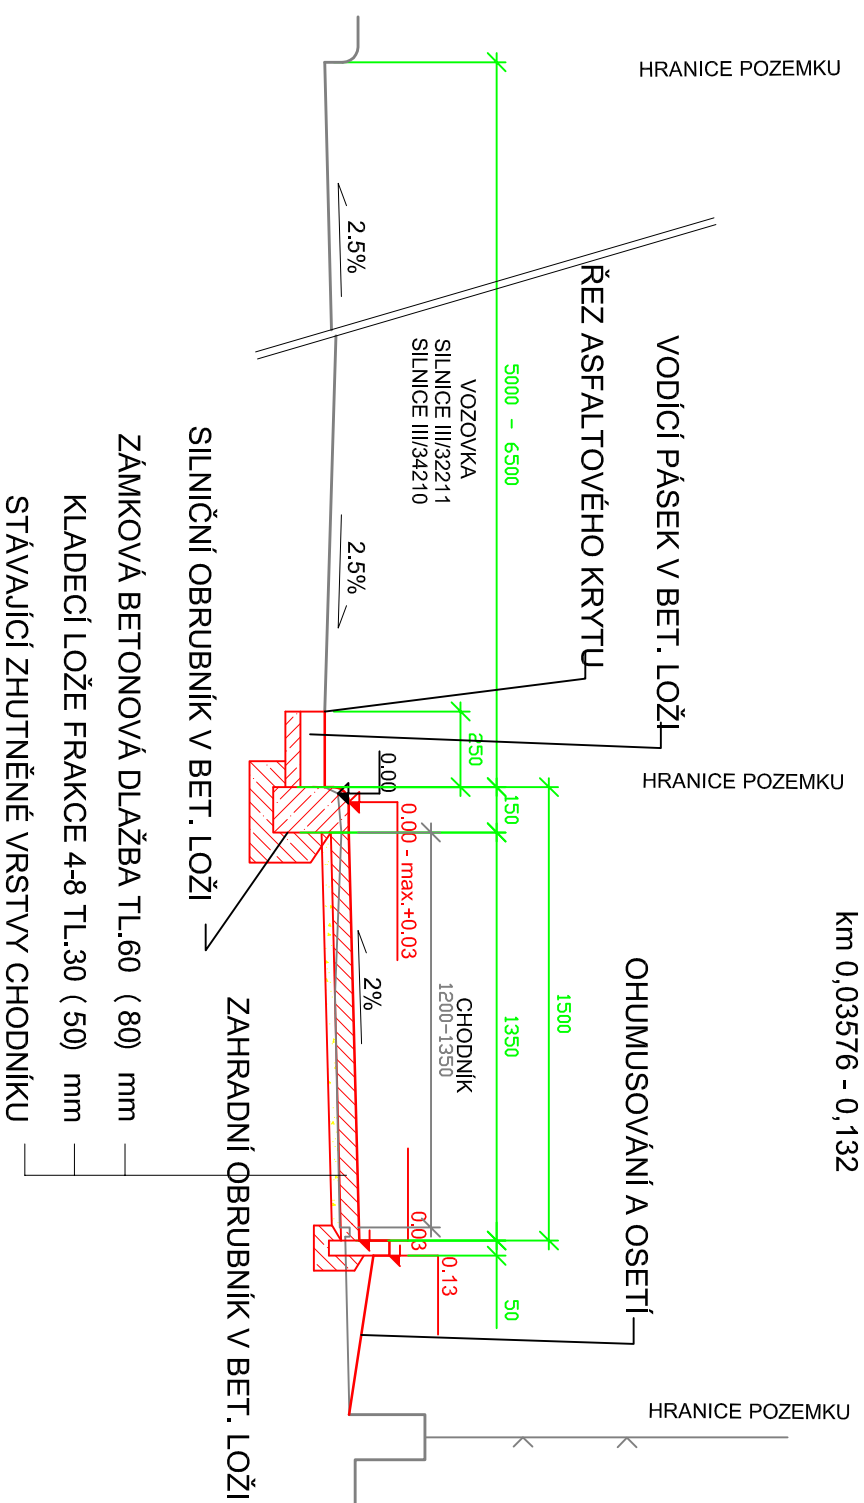

km 0,03576 - 0,132

Kreslil	Vypracoval	Zodp. projekt	 Geovap s.r.o. I/790, 530 03 Pardubice tel: 466024111, fax: 466657314
Ing. Večeřová Jarmila	Ing. Večeřová Jarmila	Ing. Večeřová Jarmila	
Kraj: PARDUBICKÝ	Obec: Lipoltice		
Zadavatel: OBEC LIPOLTICE	Stupeň: OS		
Akce: OPRAVA CHODNÍKU III Lipoltice - hospoda	Datum: 2/2016		
	Formát: A4		
	Zak. číslo:		
Obsah: VZOROVÝ PŘÍČNÝ ŘEZ	Měřítko 1 : 25	Č. přílohy B.3	