

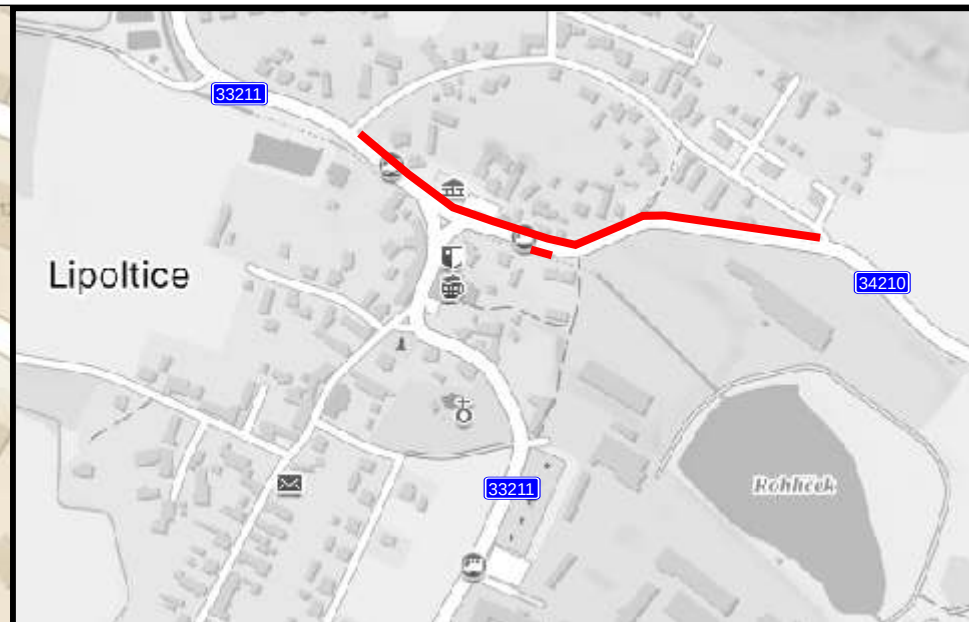


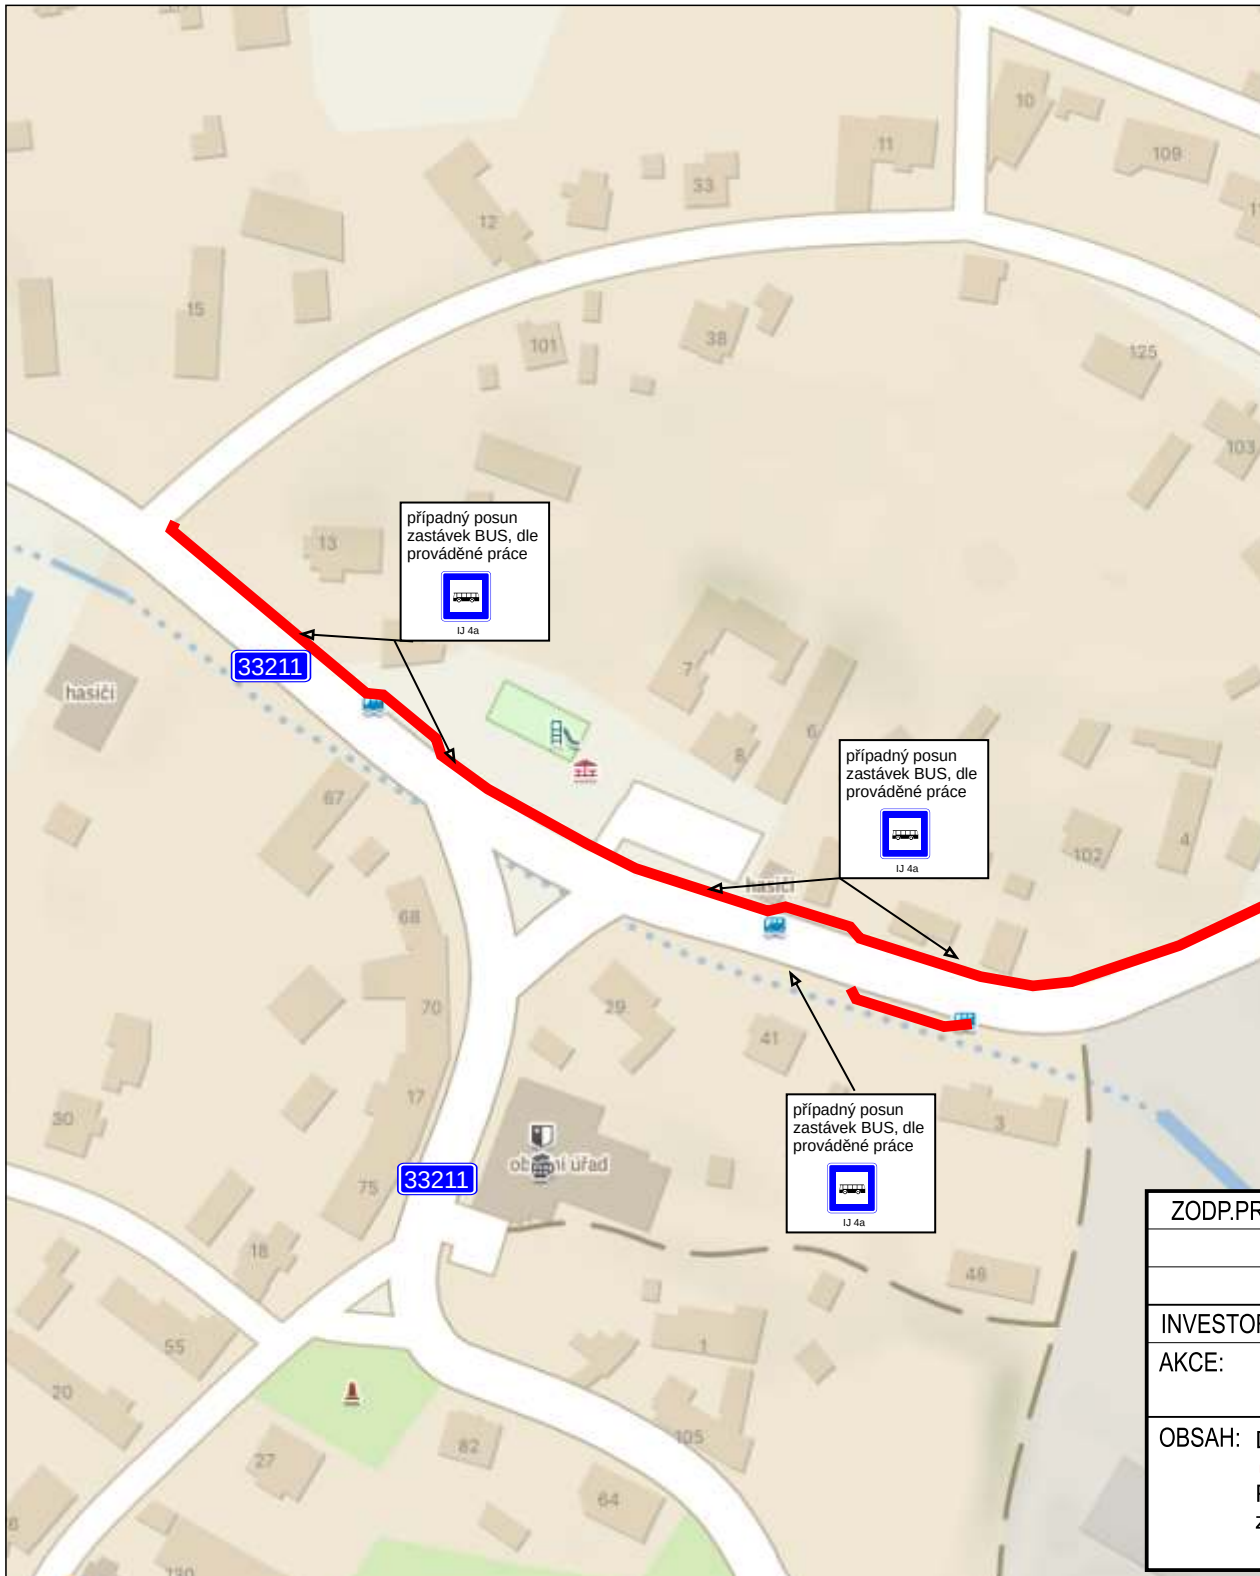


ZODP.PROJEKTANT	KRESLIL	KONTROLOVAL	 www.asig.cz e-mail: asig@asig.cz	
	Radim Ondrášek			
INVESTOR: Obec Lipoltice			FORMÁT:	A4
AKCE: Lipoltice - úprava stávajících chodníků a výstavba nových chodníků			MĚŘÍTKO:	
			DATUM:	srpen 2026
OBSAH: DIO Lipoltice - chodníky — místo provádění práce Posun zastávek BUS dle provádění práce a dle vyjádření zřizovatele linek BUS.			ZAKÁZKA .:	
			Č.VÝKR.:	PARÉ Č:
			1	

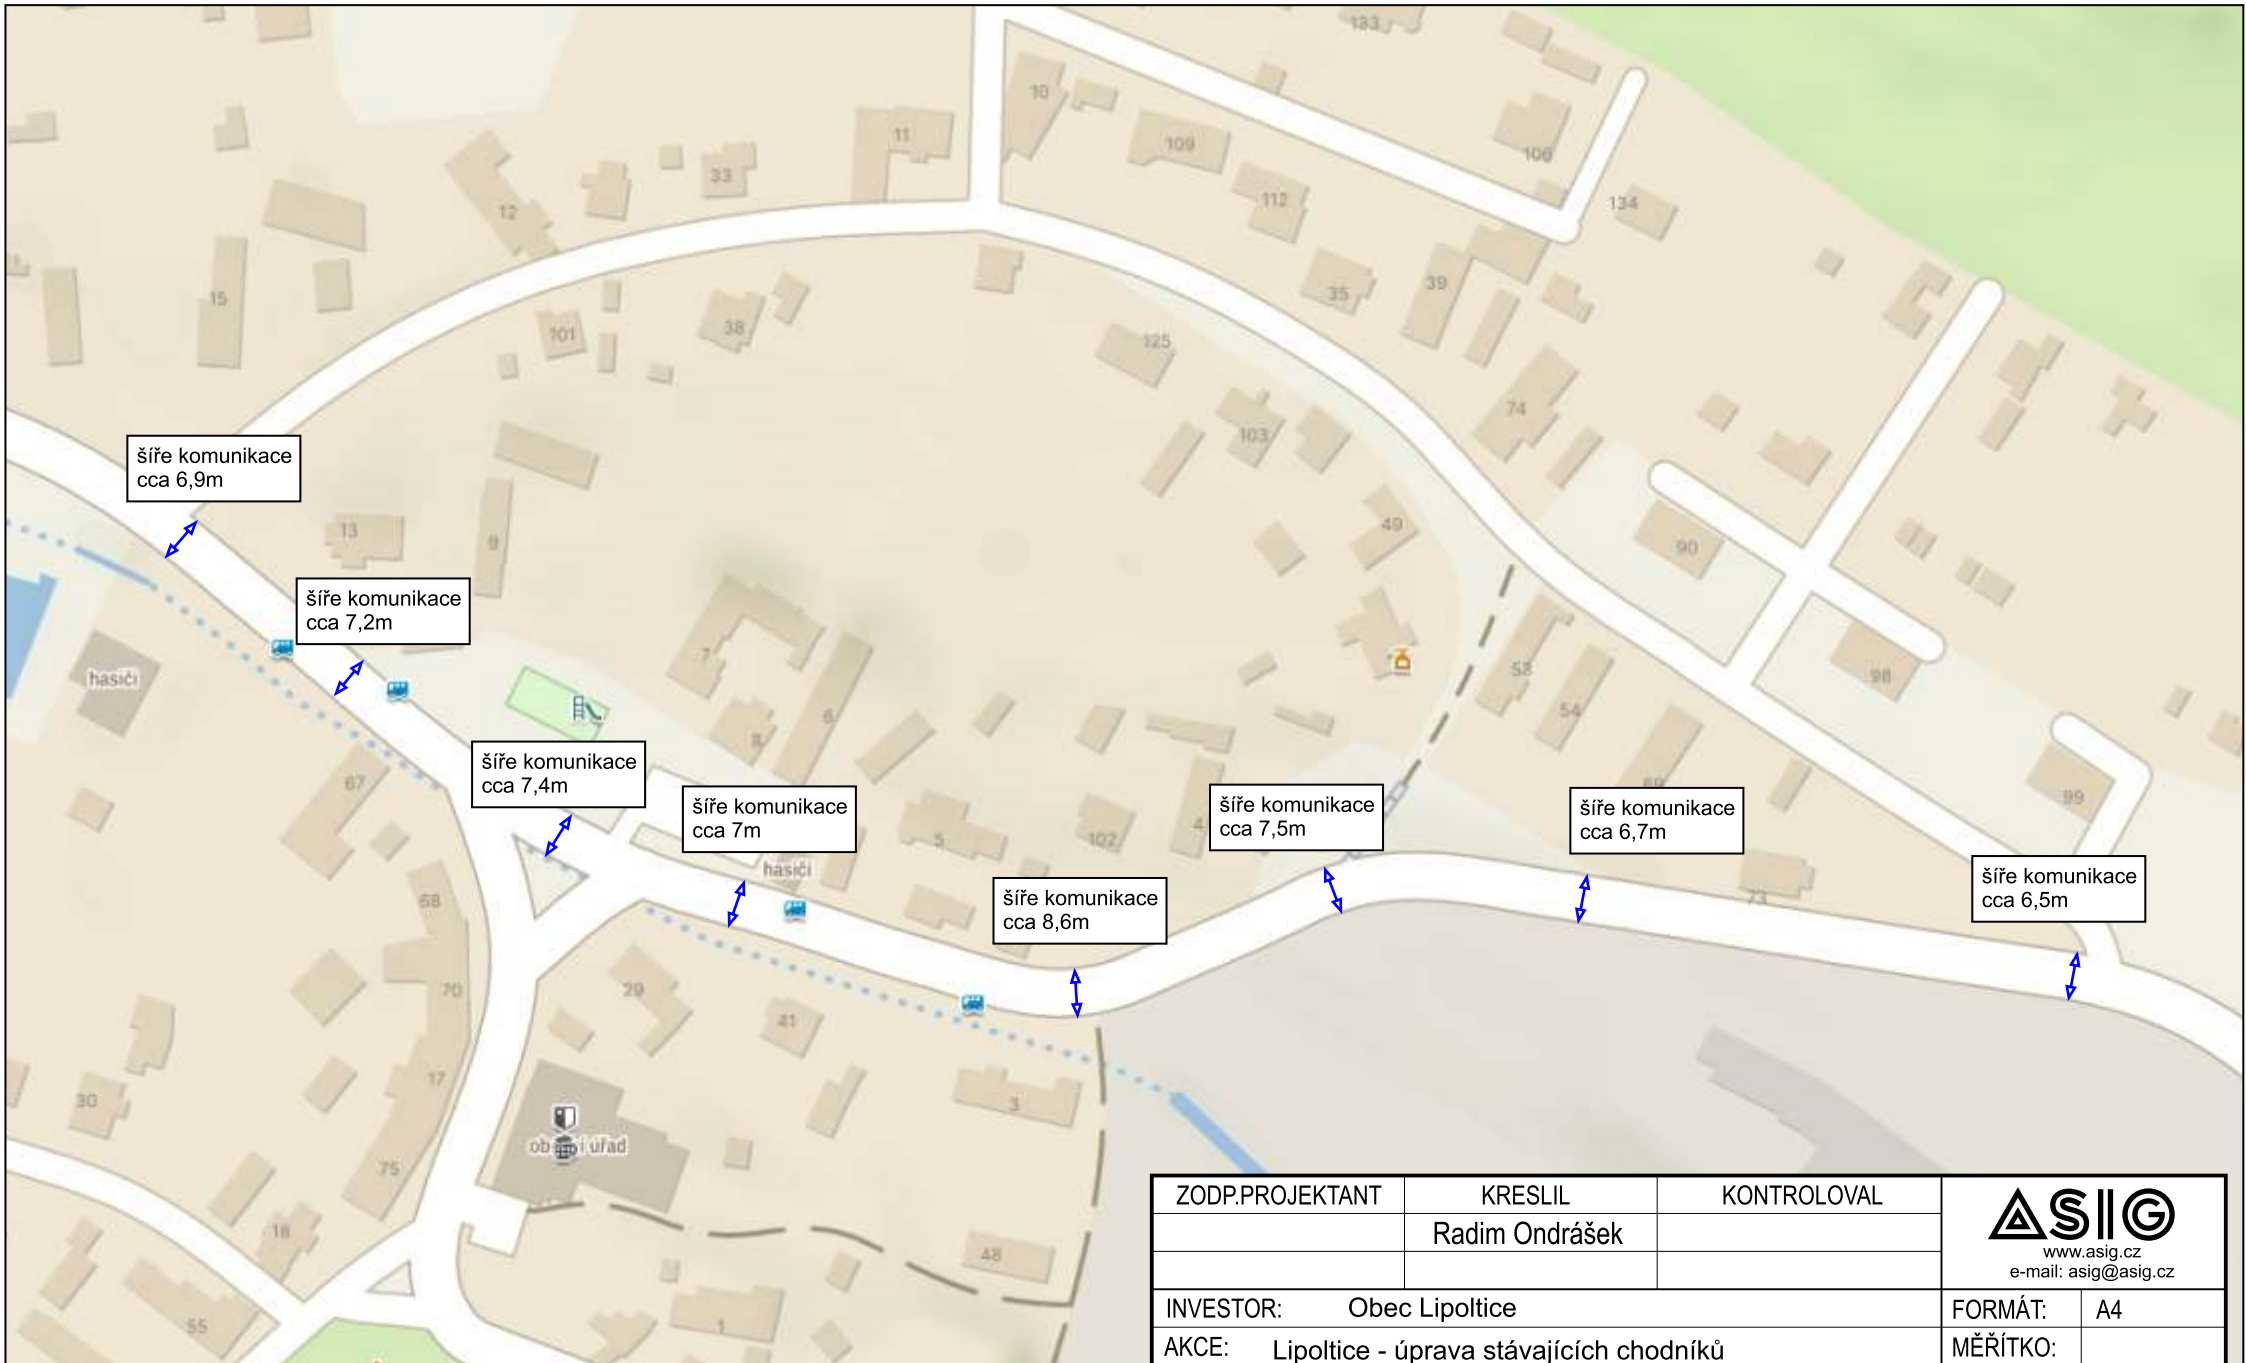


ZODP.PROJEKTANT	KRESLIL	KONTROLOVAL	 www.asig.cz e-mail: asig@asig.cz	
	Radim Ondrášek			
INVESTOR: Obec Lipoltice			FORMÁT:	A4
AKCE: Lipoltice - úprava stávajících chodníků a výstavba nových chodníků			MĚŘÍTKO:	
OBSAH: DIO Lipoltice - chodníky			DATUM:	srpen 2026
			ZAKÁZKA .:	
			Č.VÝKR.:	PARÉ Č:
			2	

označení pracovního místa ve vozovce při závozu, odvozu materiálu, stavebních pracích v chodníku, max. délka 50 metrů, po ukončení práce omezení jen na krajnici a chodníku viz. strana 3

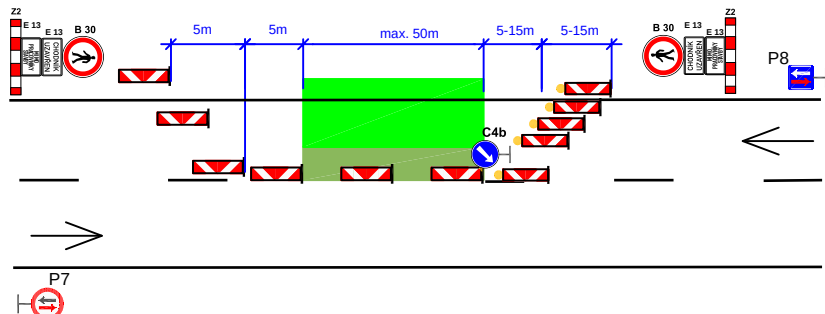

označení pracovního místa ve vozovce při závozu, odvozu materiálu, stavebních pracích v chodníku, max. délka 50 metrů, po ukončení práce omezení jen na krajnici a chodníku viz. strana 3

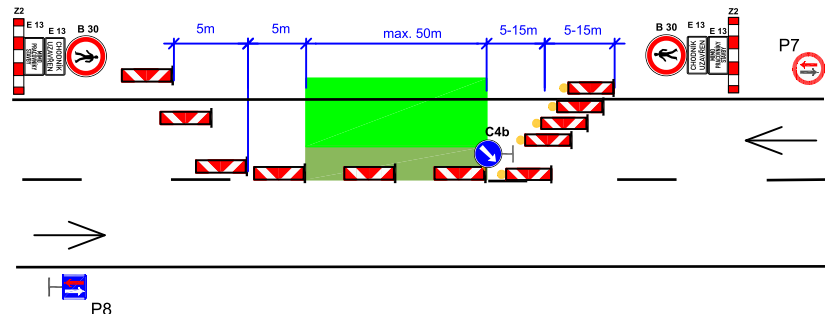

zachován jeden jízdní pruh cca 3,5m pro oba směry jízdy, provoz kyvadlově dle DZ P7 a P8

zachován jeden jízdní pruh cca 4,2m pro oba směry jízdy, provoz kyvadlově dle DZ P7 a P8

zachován jeden jízdní pruh cca 4m pro oba směry jízdy, provoz kyvadlově dle DZ P7 a P8

zachován jeden jízdní pruh cca 4m pro oba směry jízdy, provoz kyvadlově dle DZ P7 a P8

zachován jeden jízdní pruh cca 5m pro oba směry jízdy, provoz kyvadlově dle DZ P7 a P8

zachován jeden jízdní pruh cca 4,5m pro oba směry jízdy, provoz kyvadlově dle DZ P7 a P8

zachován jeden jízdní pruh cca 3,3m pro oba směry jízdy, provoz kyvadlově dle DZ P7 a P8

zachován jeden jízdní pruh cca 3,2m pro oba směry jízdy, provoz kyvadlově dle DZ P7 a P8

V případě špatných rozhledových poměrů bude provoz řídit náležitě poučená osoba stavby.



B 30



E 13

E 13



A 15

460 m E 3a



A 12a

330 m E 3a

ZODP.PROJEKTANT	KRESLIL	KONTROLOVAL	 www.asig.cz e-mail: asig@asig.cz	
	Radim Ondrášek			
INVESTOR:	Obec Lipoltice		FORMÁT:	A4
AKCE:	Lipoltice - úprava stávajících chodníků a výstavba nových chodníků		MĚŘITKO:	
			DATUM:	srpen 2026
OBSAH:	DIO Lipoltice - chodníky		ZAKÁZKA .:	
	— pracovní místo v komunikaci, max. délka 50m, jeden jízdní pruh pro oba směry v šíři 3,2 až cca 5m, provoz kyvadlově dle značení Pt a P8. Po ukončení práce bude omezení jen v krajnici a chodníku dle strany 3.		Č.VÝKR.:	PARÉ Č:
			4	