

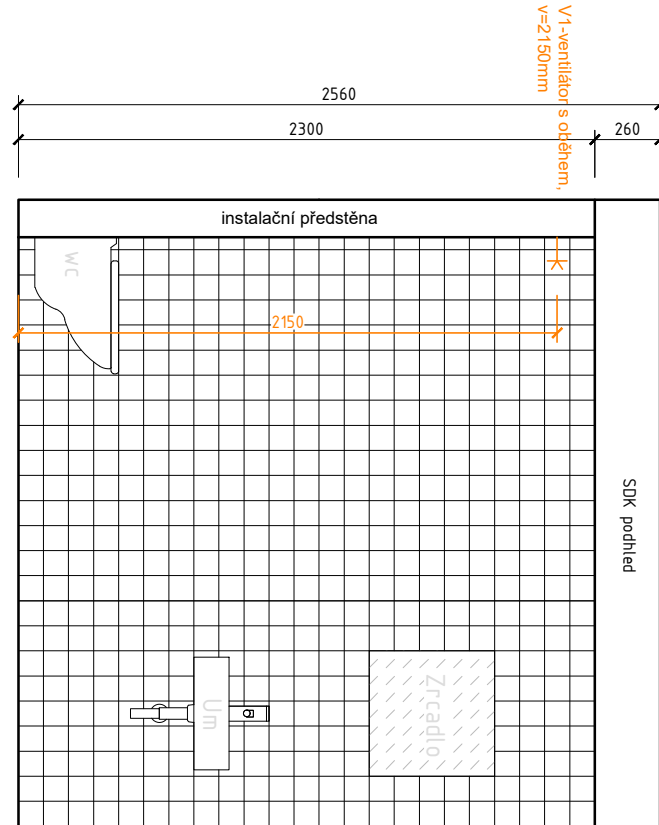
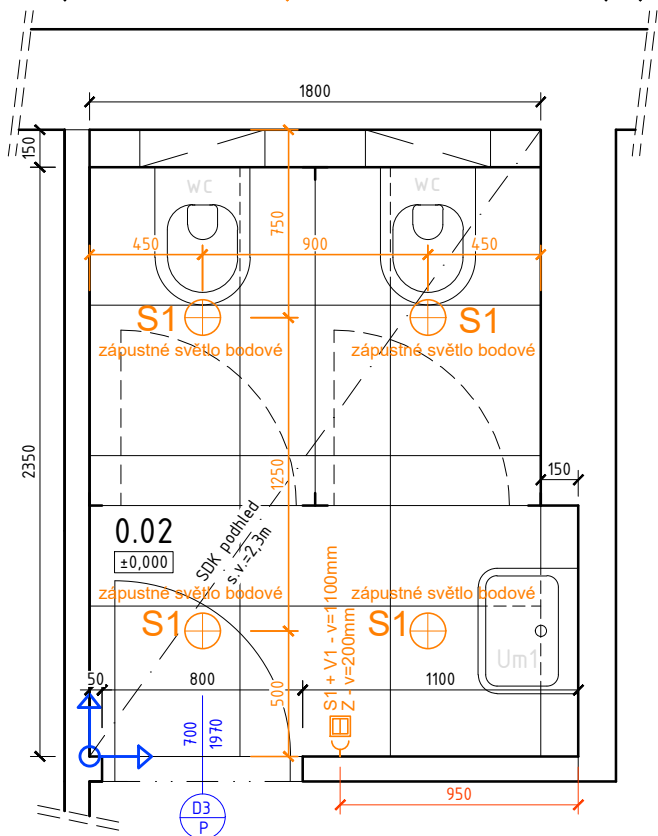


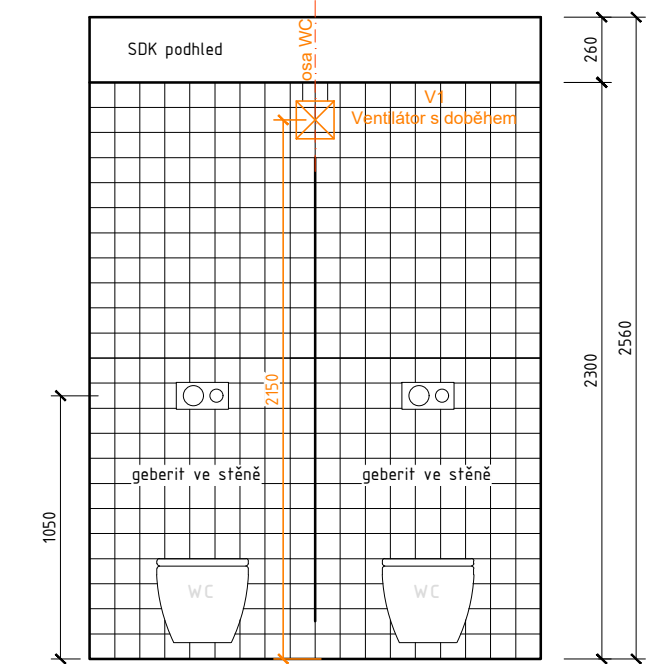


X1 - SANITÁRNÍ PŘÍČKA NA WC


Investor: Obec Lipoltice č. p. 2 53364 Lipoltice	Hlavní projektant: M O D ARCHITEKTI	ARCHITEKTI VE VAŠEM MŮDU	Vypracoval:	Ing. arch. Vojtěch Večeřa Bc. Jaroslav Schwarz
Akce: Příprava dočasných prostor ÚO v suterénu Hospody st. 19			Datum: 09/2018	Formát: 4xA4
Výkres: SOUTISK STAVEBNÍCH PRACÍ 1PP			Měřítko: 1:50	Číslo výkresu: 0

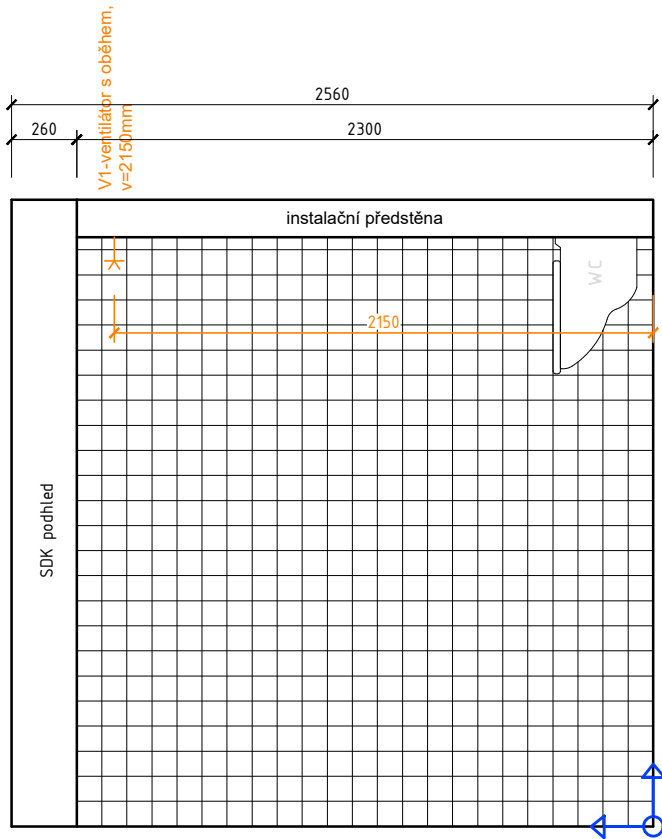

LEGENDA

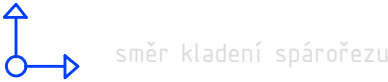

směr kladení spárořezu

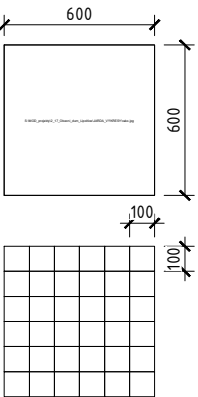

dlažba Rako
černá 60x60 cm, upřesnit v rámci AD,
protiskluznost R9
celkem: 4,4 m²

obklad Rako Color Two
bílá 10x10 cm, mat
celkem: 18,2 m²

VÝPIS ZAŘIZOVACÍCH PŘEDMĚTŮ:

- WC – závěsné; 2 ks
- Závěsné WC Ideal Standard Connect s hlubokým splachováním
 - Ovládací tlačítko Sigma01, 2 množství splachování, ovládání zepředu
 - Nádržka GEBERIT KOMBIFIX pro závěsná WC určená k zazdění




- Um – Umyvadlo; 1 ks
- Umyvadlo Ideal Standard Connect 60x46 cm, otvor pro baterii uprostřed
 - Umyvadlová stojánková páková baterie Mio-N, nerez
 - Umyvadlový sifon 5/4"–32 mm, chrom, nerez

VŠEOBECNÉ POZNÁMKY

- Veškeré rozměry jsou orientační a budou ověřeny dodavatelem na místě.
- Dodavatel předloží ke schválení vzorky použitých materiálů a barev.
- Spáry podlaha-stěna jsou průběžné
- Výkresy je nutné číst zároveň se specifikacemi
- V případě rozdílu kóty a grafického zobrazení je důležité lícování a návaznost konstrukcí podle skutečného stavu na stavbě!!! Nutno dodržet lícování, liniové návaznosti a středová umístění evidentně viditelná z projektové dokumentace!!!
- Před započítím dílenské výroby je nutné všechny rozměry ověřit na místě
- U výrobků, kde je ve specifikaci předepsána výrobní dokumentace, je dodavatel před započítím dílenské výroby tuto dokumentaci předložit architektovi ke schválení


- Protože se jedná o rekonstrukci, může se i přes provedení průzkum při provádění prací narazit na skutečnosti, které nebyly projektem předpokládány. V takovém případě je nutno k řešení přizvat projektanta, nebo s ním řešení předem konzultovat.

Investor: Obec Lipoltice č. p. 2 53364 Lipoltice	Hlavní projektant: MŌD ARCHITEKTI	ARCHITEKTI VE VAŠEM MŌDU	Vypracoval: Ing. arch. Vojtěch Večeře Bc. Jaroslav Schwarz
Akce: Příprava dočasných prostor ÚO v suterénu Hospody st. 19	Datum: 09/2018	Formát: 2xA4	
Výkres: SPÁROŘEZ - WC	Měřítko: 1:30	Číslo výkresu: 02	

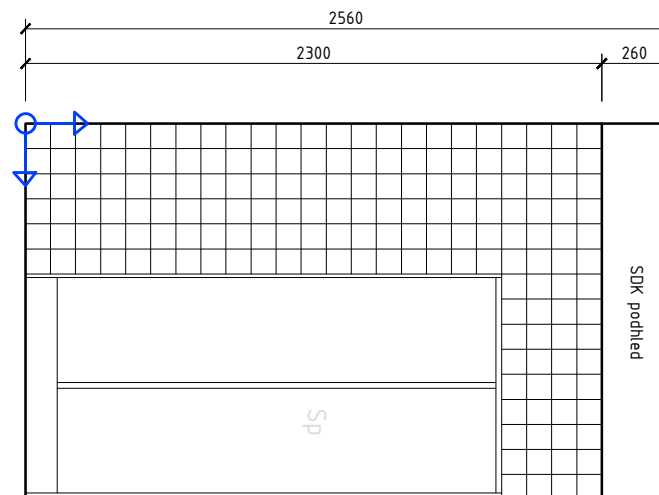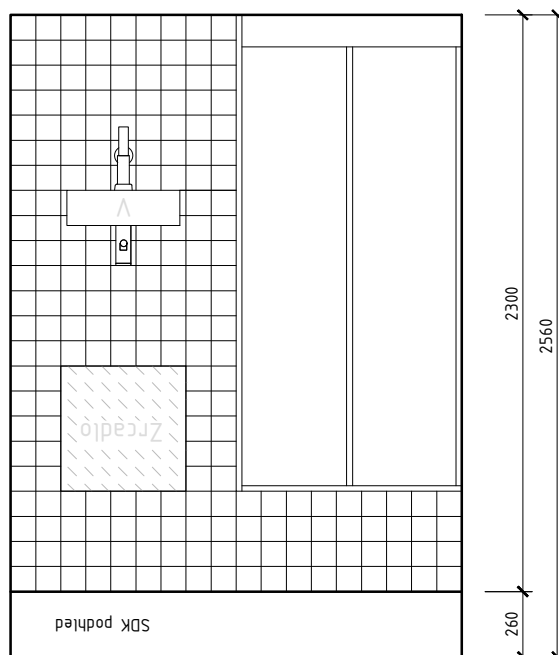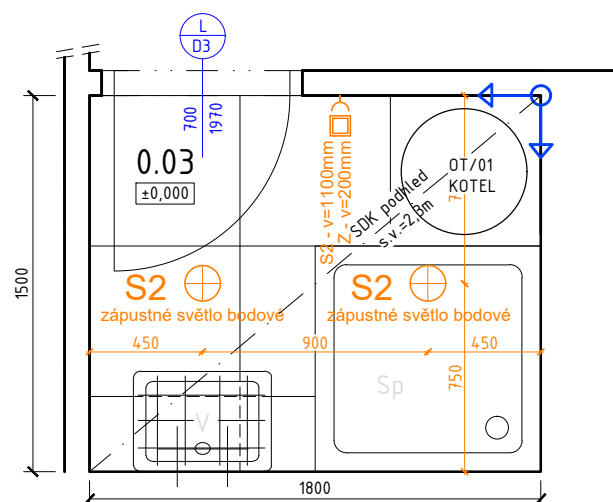


- Protože se jedná o rekonstrukci, může se i přes provedení průzkum při provádění prací narazit na skutečnosti, které nebyly projektem předpokládány. V takovém případě je nutno k řešení přizvat projektanta, nebo s ním řešení předem konzultovat.

Investor: Obec Lipoltice č. p. 2 53364 Lipoltice	Hlavní projektant: MŮD ARCHITEKTI	ARCHITEKTI VE VAŠEM MŮDU	Vypracoval: Ing. arch. Vojtěch Večeřa Bc. Jaroslav Schwarz
Akce: Příprava dočasných prostor ÚO v suterénu Hospody st. 19	Datum: 09/2018		Formát: 2x A4
Výkres: SPÁROŘEZ - SPRCHA	Měřítko: 1:30	Číslo výkresu: 03	

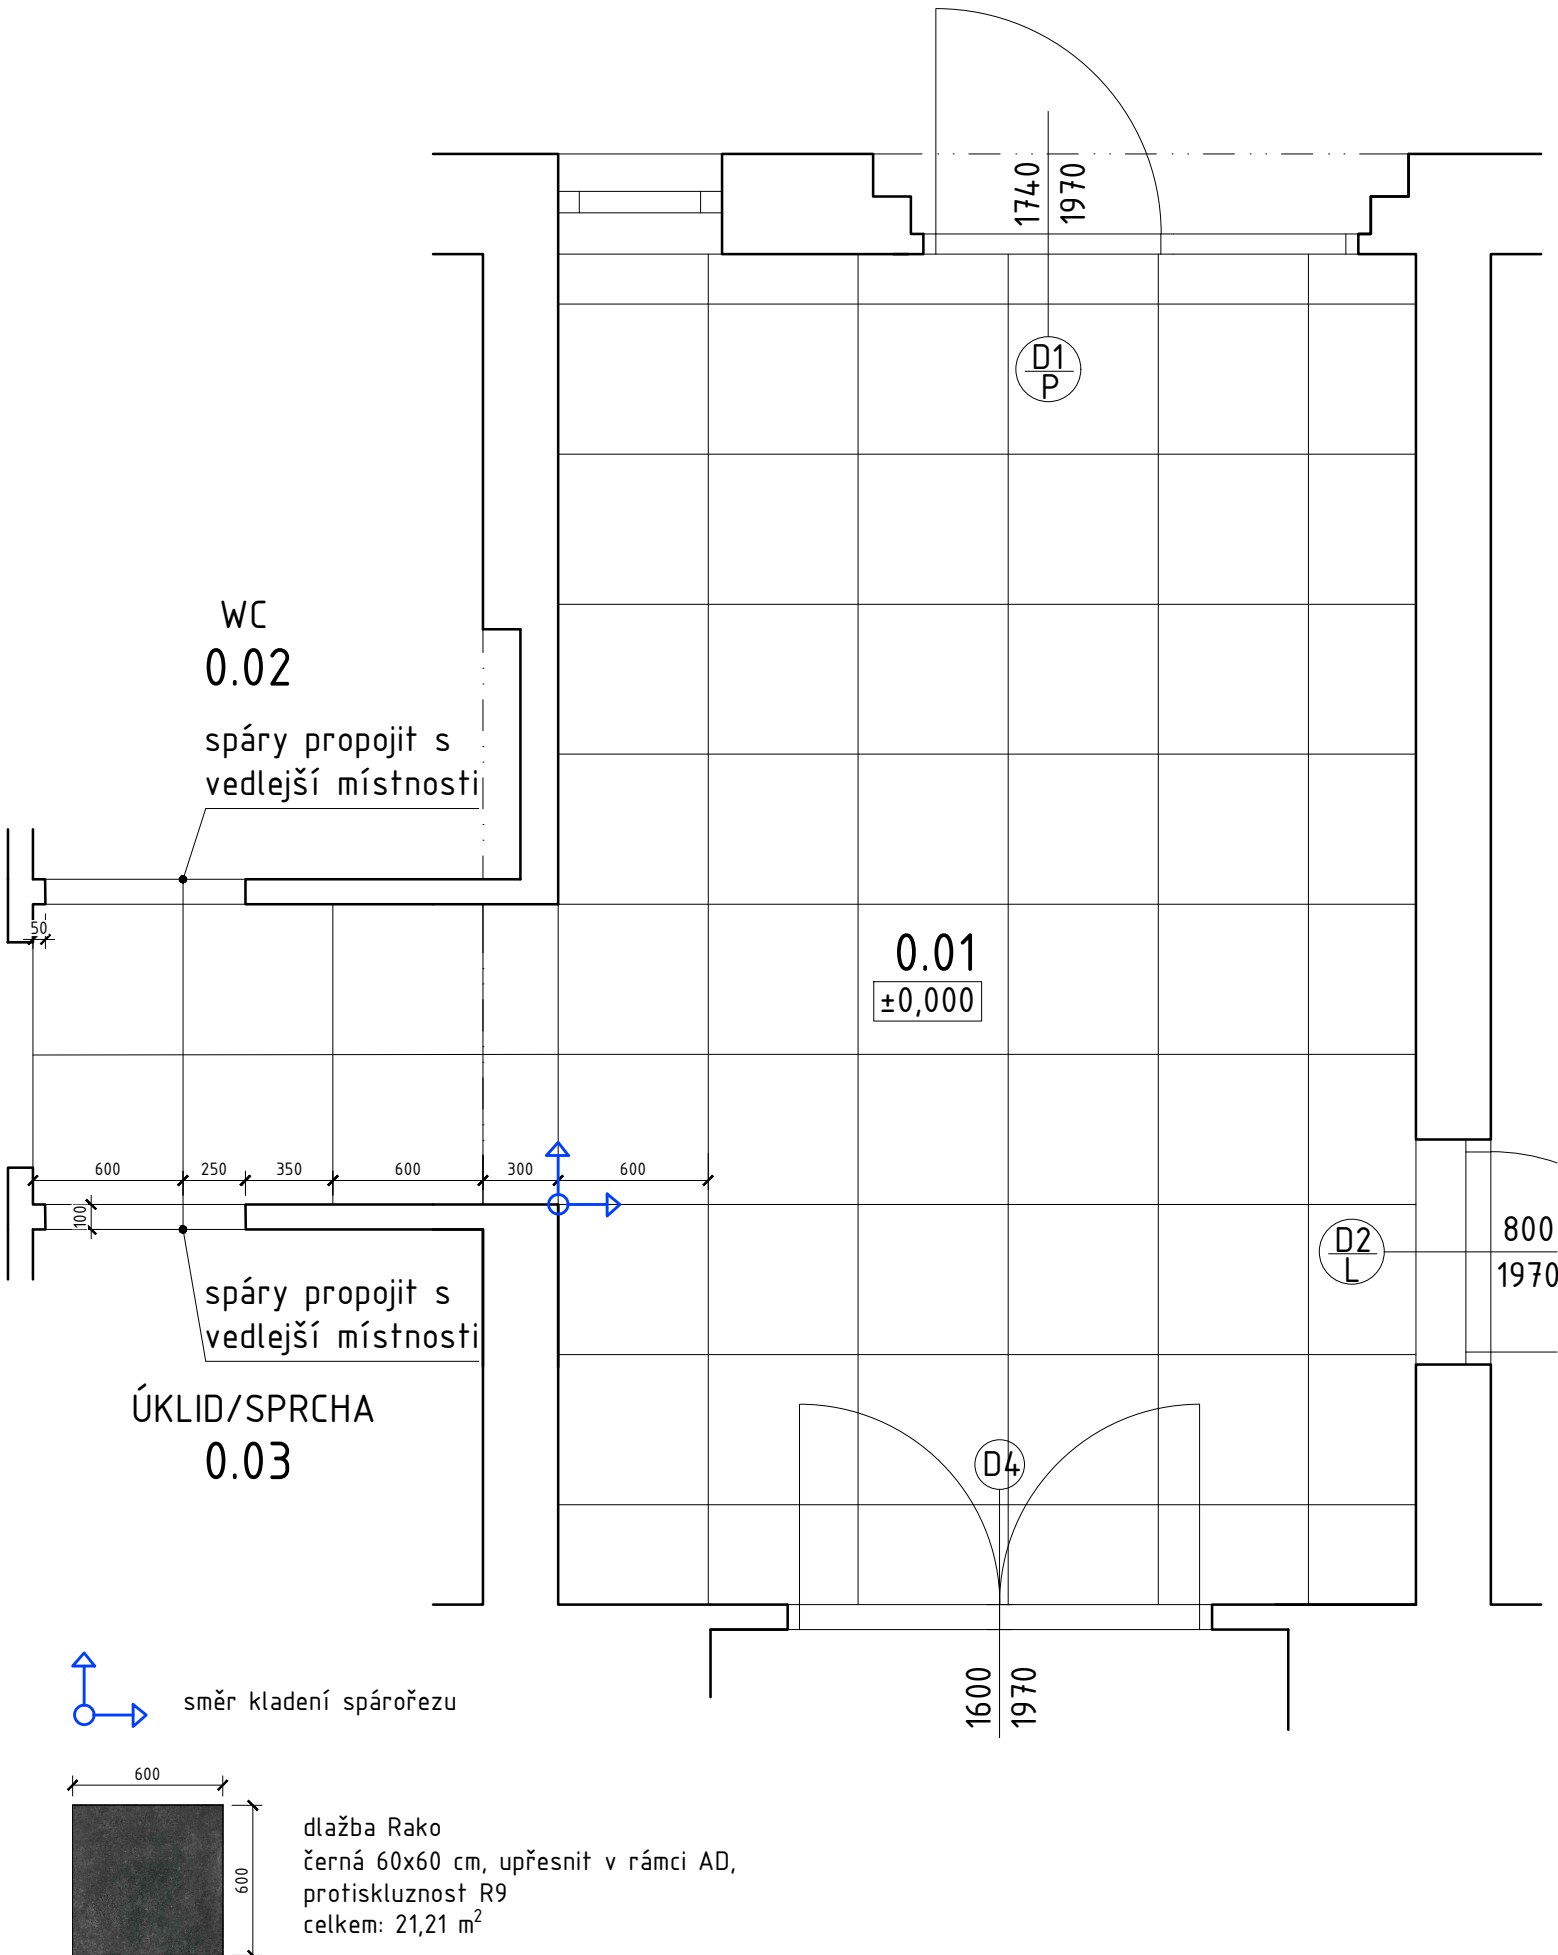

Investor: Obec Lipoltice č. p. 2 53364 Lipoltice	Hlavní projektant: MĚD ARCHITEKTI	ARCHITEKTI VE VAŠEM MĚDĚ	Vypracoval: Ing. arch. Vojtěch Večeře Bc. Jaroslav Schwarz
Akce: Příprava dočasných prostor ÚO v suterénu Hospody st. 19			Datum: 09/2018 Formát: 1xA4
Výkres: SPÁROŘEZ PODLAHY V CHODBĚ			Měřítko: 1:30 Číslo výkresu: 04

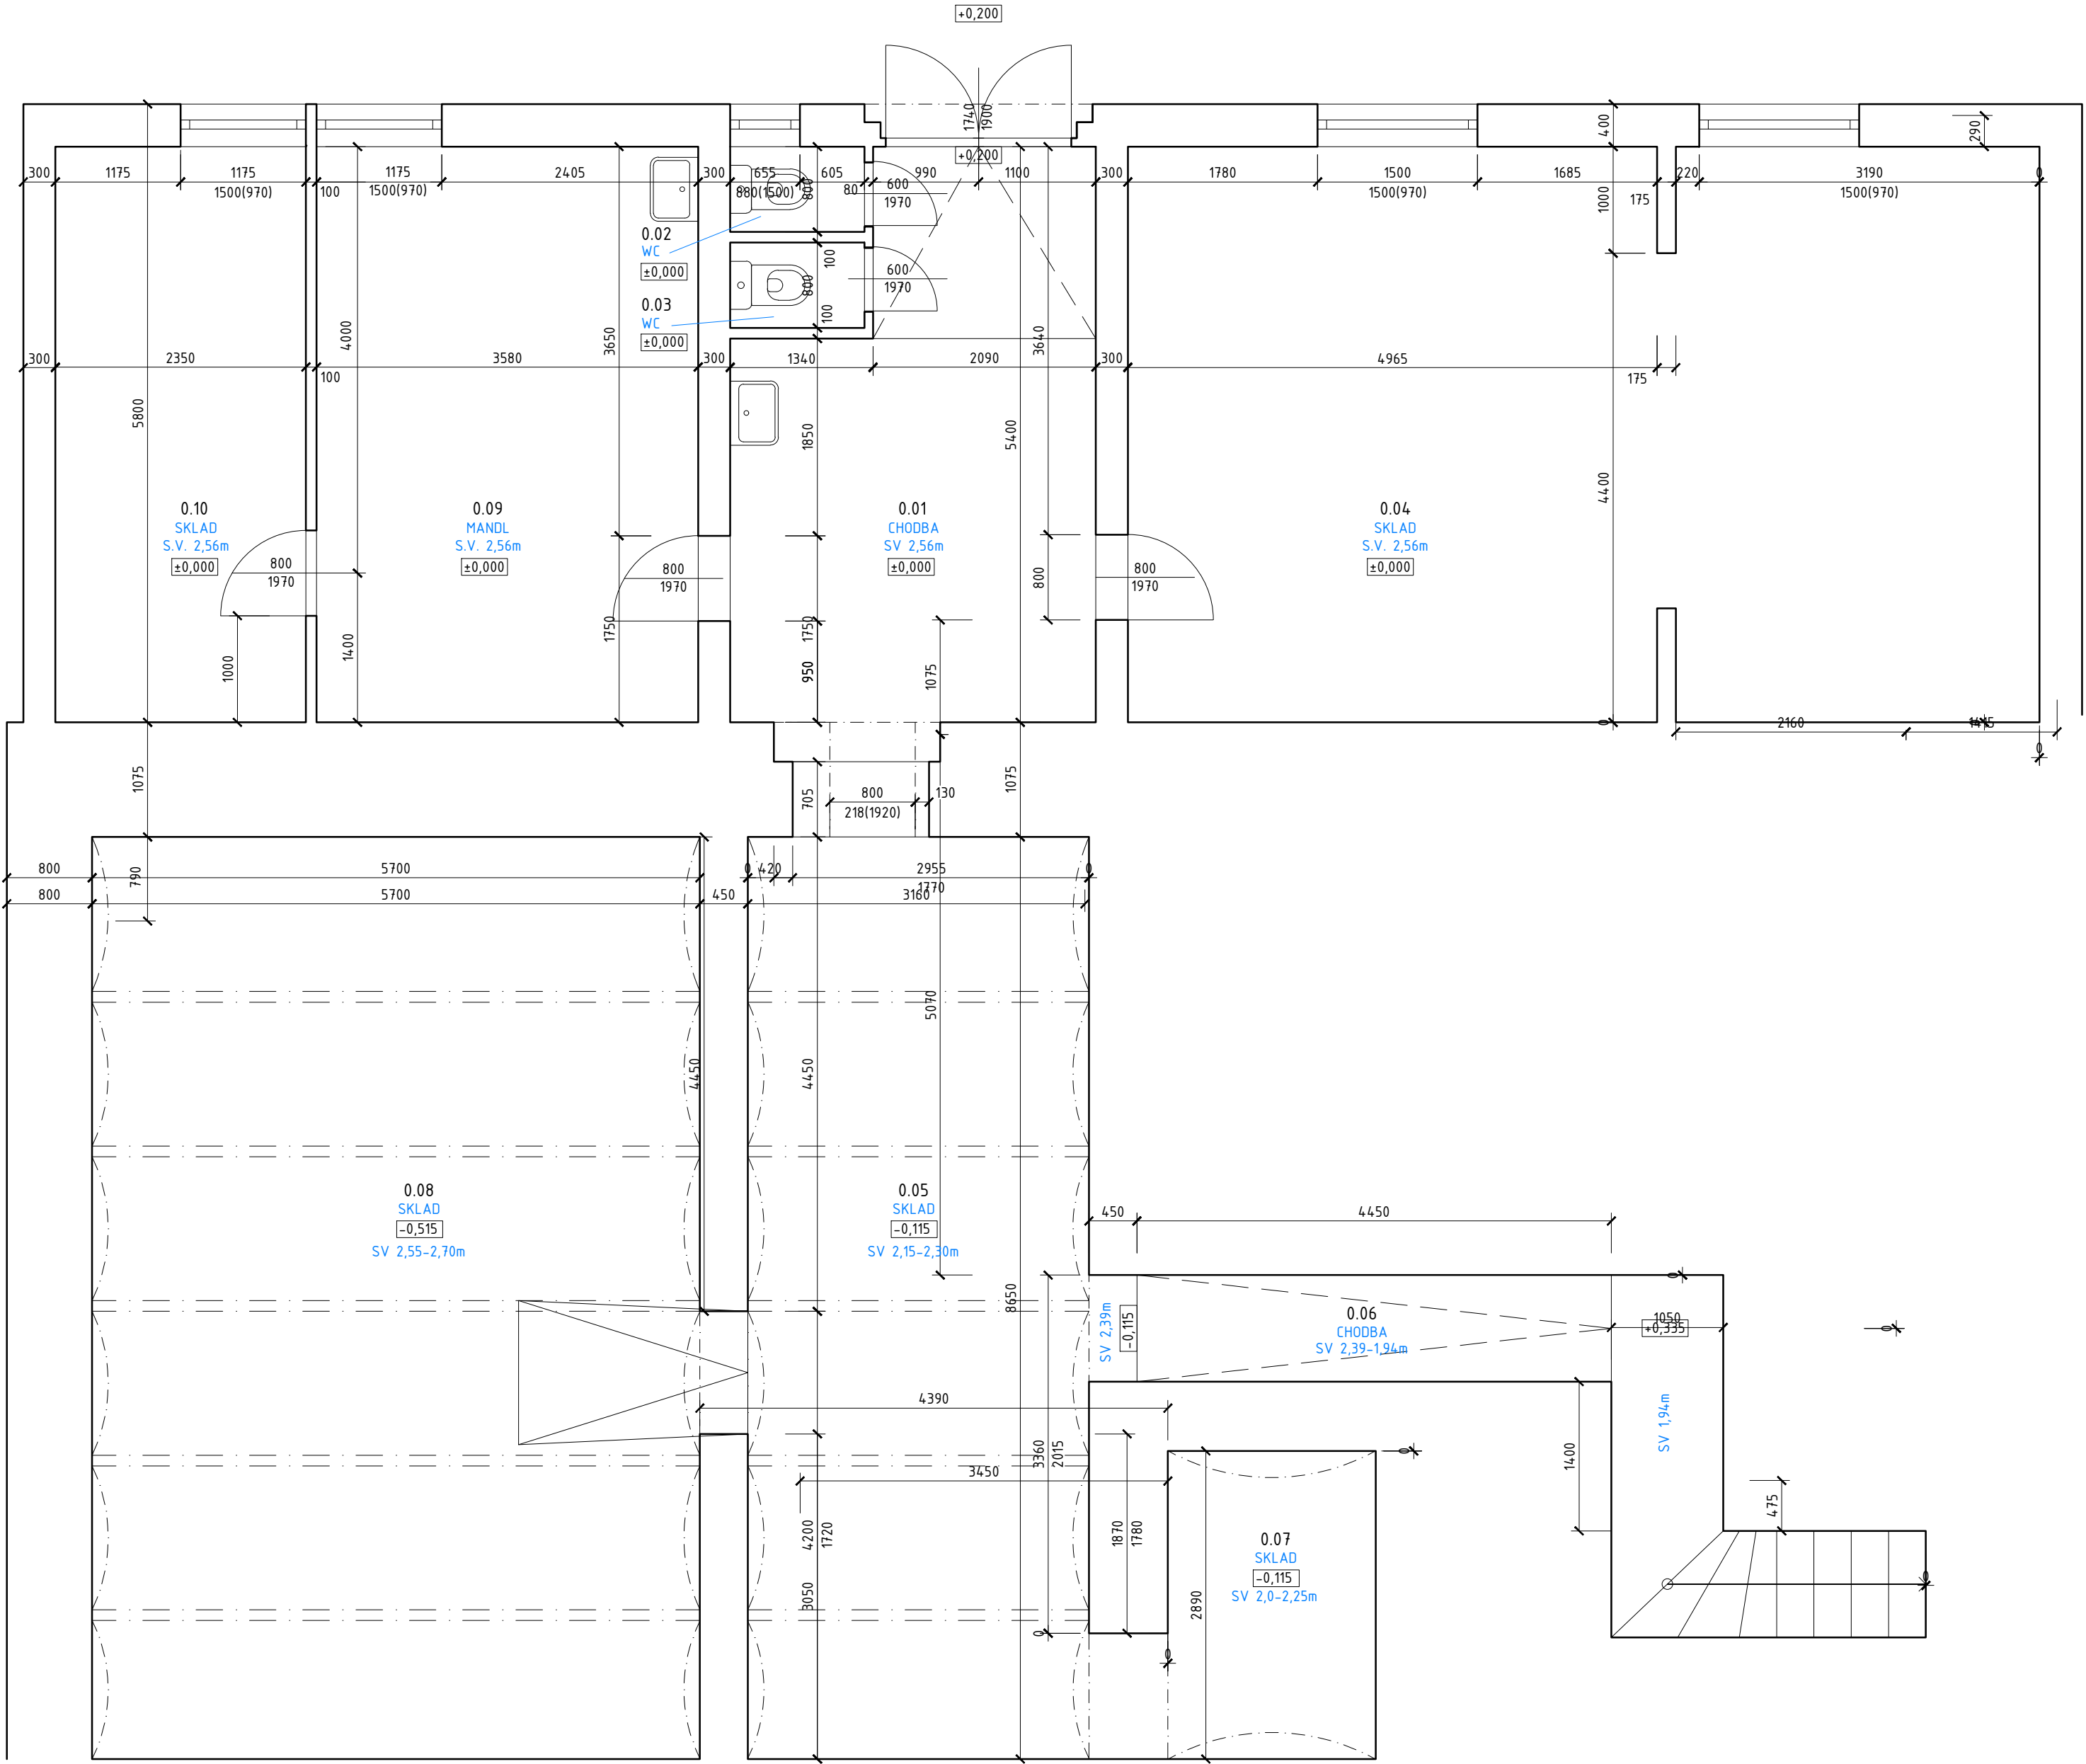

LEGENDA PLOCH

0.01	Chodba	16,1 m ²
0.02	WC	1 m ²
0.03	WC	1 m ²
0.04	Sklad	45,8 m ²
0.05	Sklad	27,7 m ²
0.06	Chodba	4,9 m ²
0.07	Sklad	5,6 m ²
0.08	Sklad	49,6 m ²
0.09	Mandl	19,3 m ²
0.10	Sklad	12,7 m ²

Investor: Obec Lipoltice č. p. 2 53364 Lipoltice	Hlavní projektant: MŌD ARCHITEKTI VE VAŠEM MŌDU	Ing. arch. Vojtěch Večeře Bc. Jaroslav Schwarz
Akce: Příprava dočasných prostor ÚO v suterénu Hospody st. 19	Datum: 09/2018	Formát: 4xA4
Výkres: STÁVAJÍCÍ STAV	Měřítko: 1:50	Číslo výkresu: 07