


Změna č. 1 ÚP LIPOLTICE

HLAVNÍ VÝKRES

- KONCEPCE TECHNICKÉ INFRASTRUKTURY

ENERGETIKA, TELEKOMUNIKACE

1 : 5 000

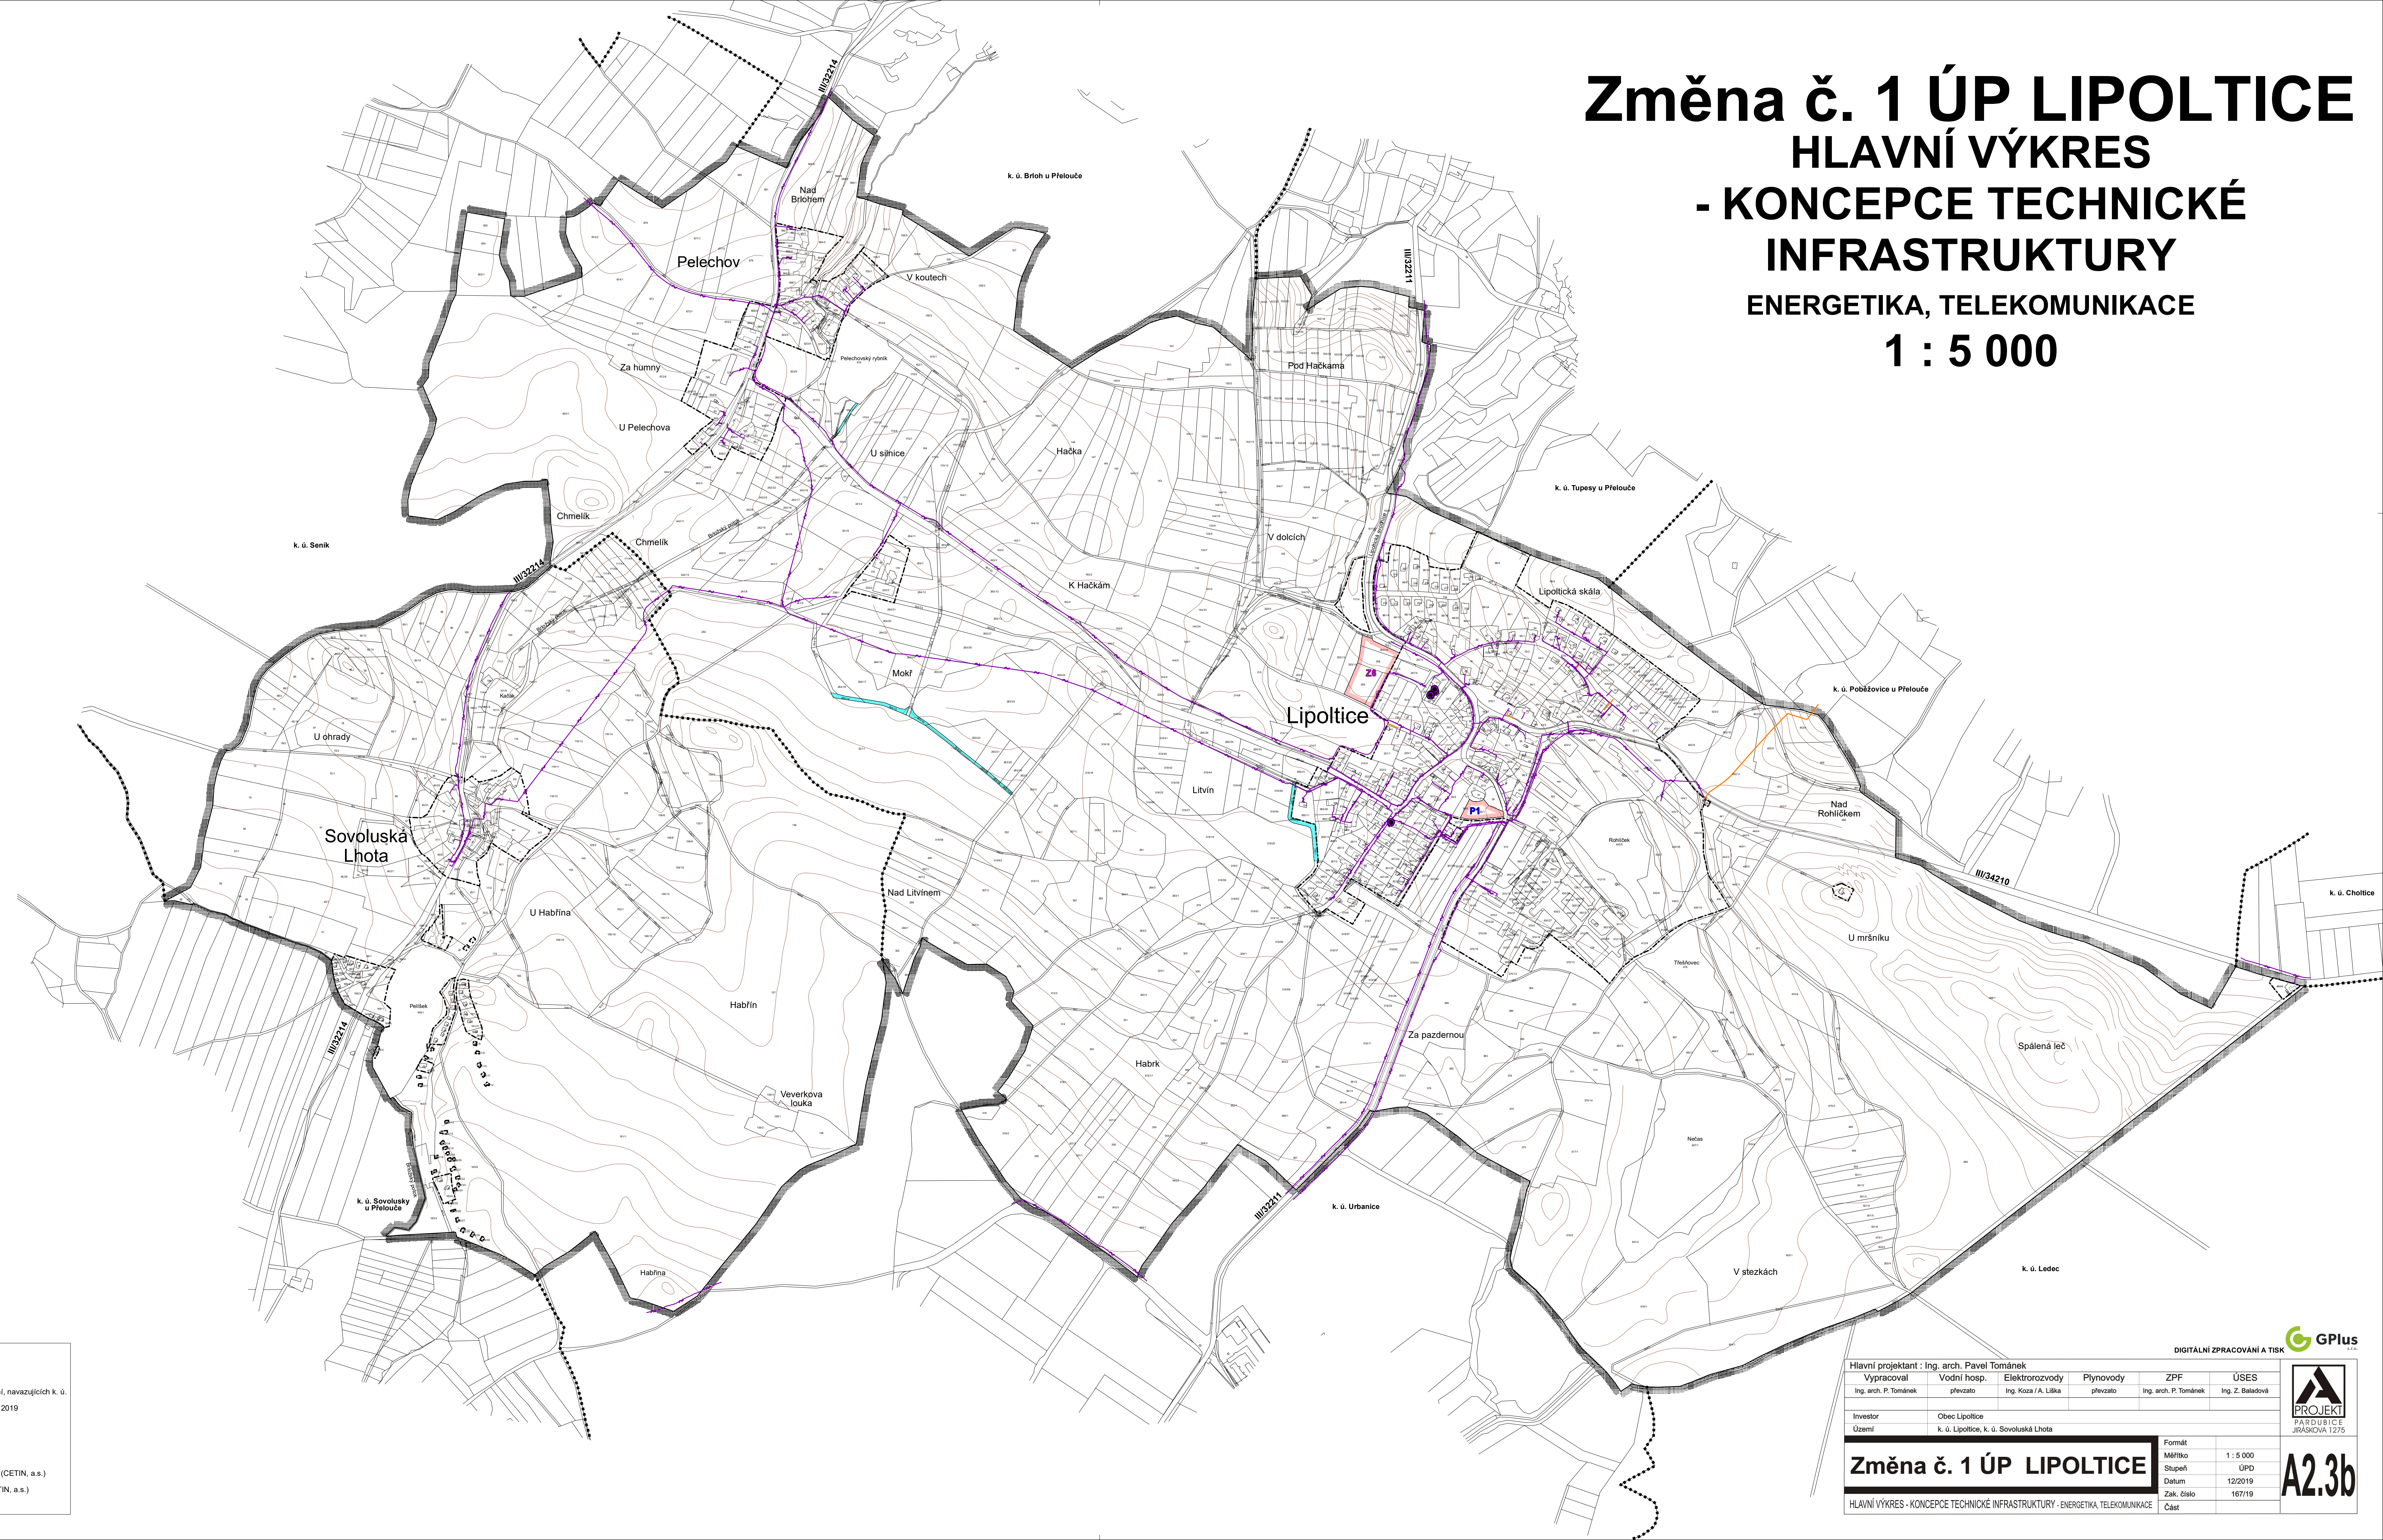

Legenda Změny č. 1 ÚP:

Stav	Návrh	
-----	-----	hranice řešeného území
-----	-----	hranice katastrálních území, navazujících k. ú.
-----	-----	zastavěné území k 30. 11. 2019
-----	-----	Za zastavitelné plochy
-----	-----	P1 plochy přestavby
-----	-----	trasa STL plynovodu
-----	-----	místní telekomunikační síť (CETIN, a.s.)
-----	-----	komunikační zařízení (CETIN, a.s.)
-----	-----	vodní plochy a toky

Digitální zpracování a tisk **GPlus**

Hlavní projektant : Ing. arch. Pavel Tománek					
Vypracoval	Vodní hosp.	Elektrozvody	Plynovody	ZPF	ÚSES
Ing. arch. P. Tománek	převzal	Ing. Koza / A. Liška	převzal	Ing. arch. P. Tománek	Ing. Z. Baladová
Investor	Obec Lipoltice				
Území	k. ú. Lipoltice, k. ú. Sovoluska Lhota				
Změna č. 1 ÚP LIPOLTICE			Formát	1 : 5 000	
HLAVNÍ VÝKRES - KONCEPCE TECHNICKÉ INFRASTRUKTURY - ENERGETIKA, TELEKOMUNIKACE			Měřítko	ÚPD	
			Stupeň	12/2019	
			Datum	18/19	
			Zak. číslo	187/19	
			Část	A2.3b	